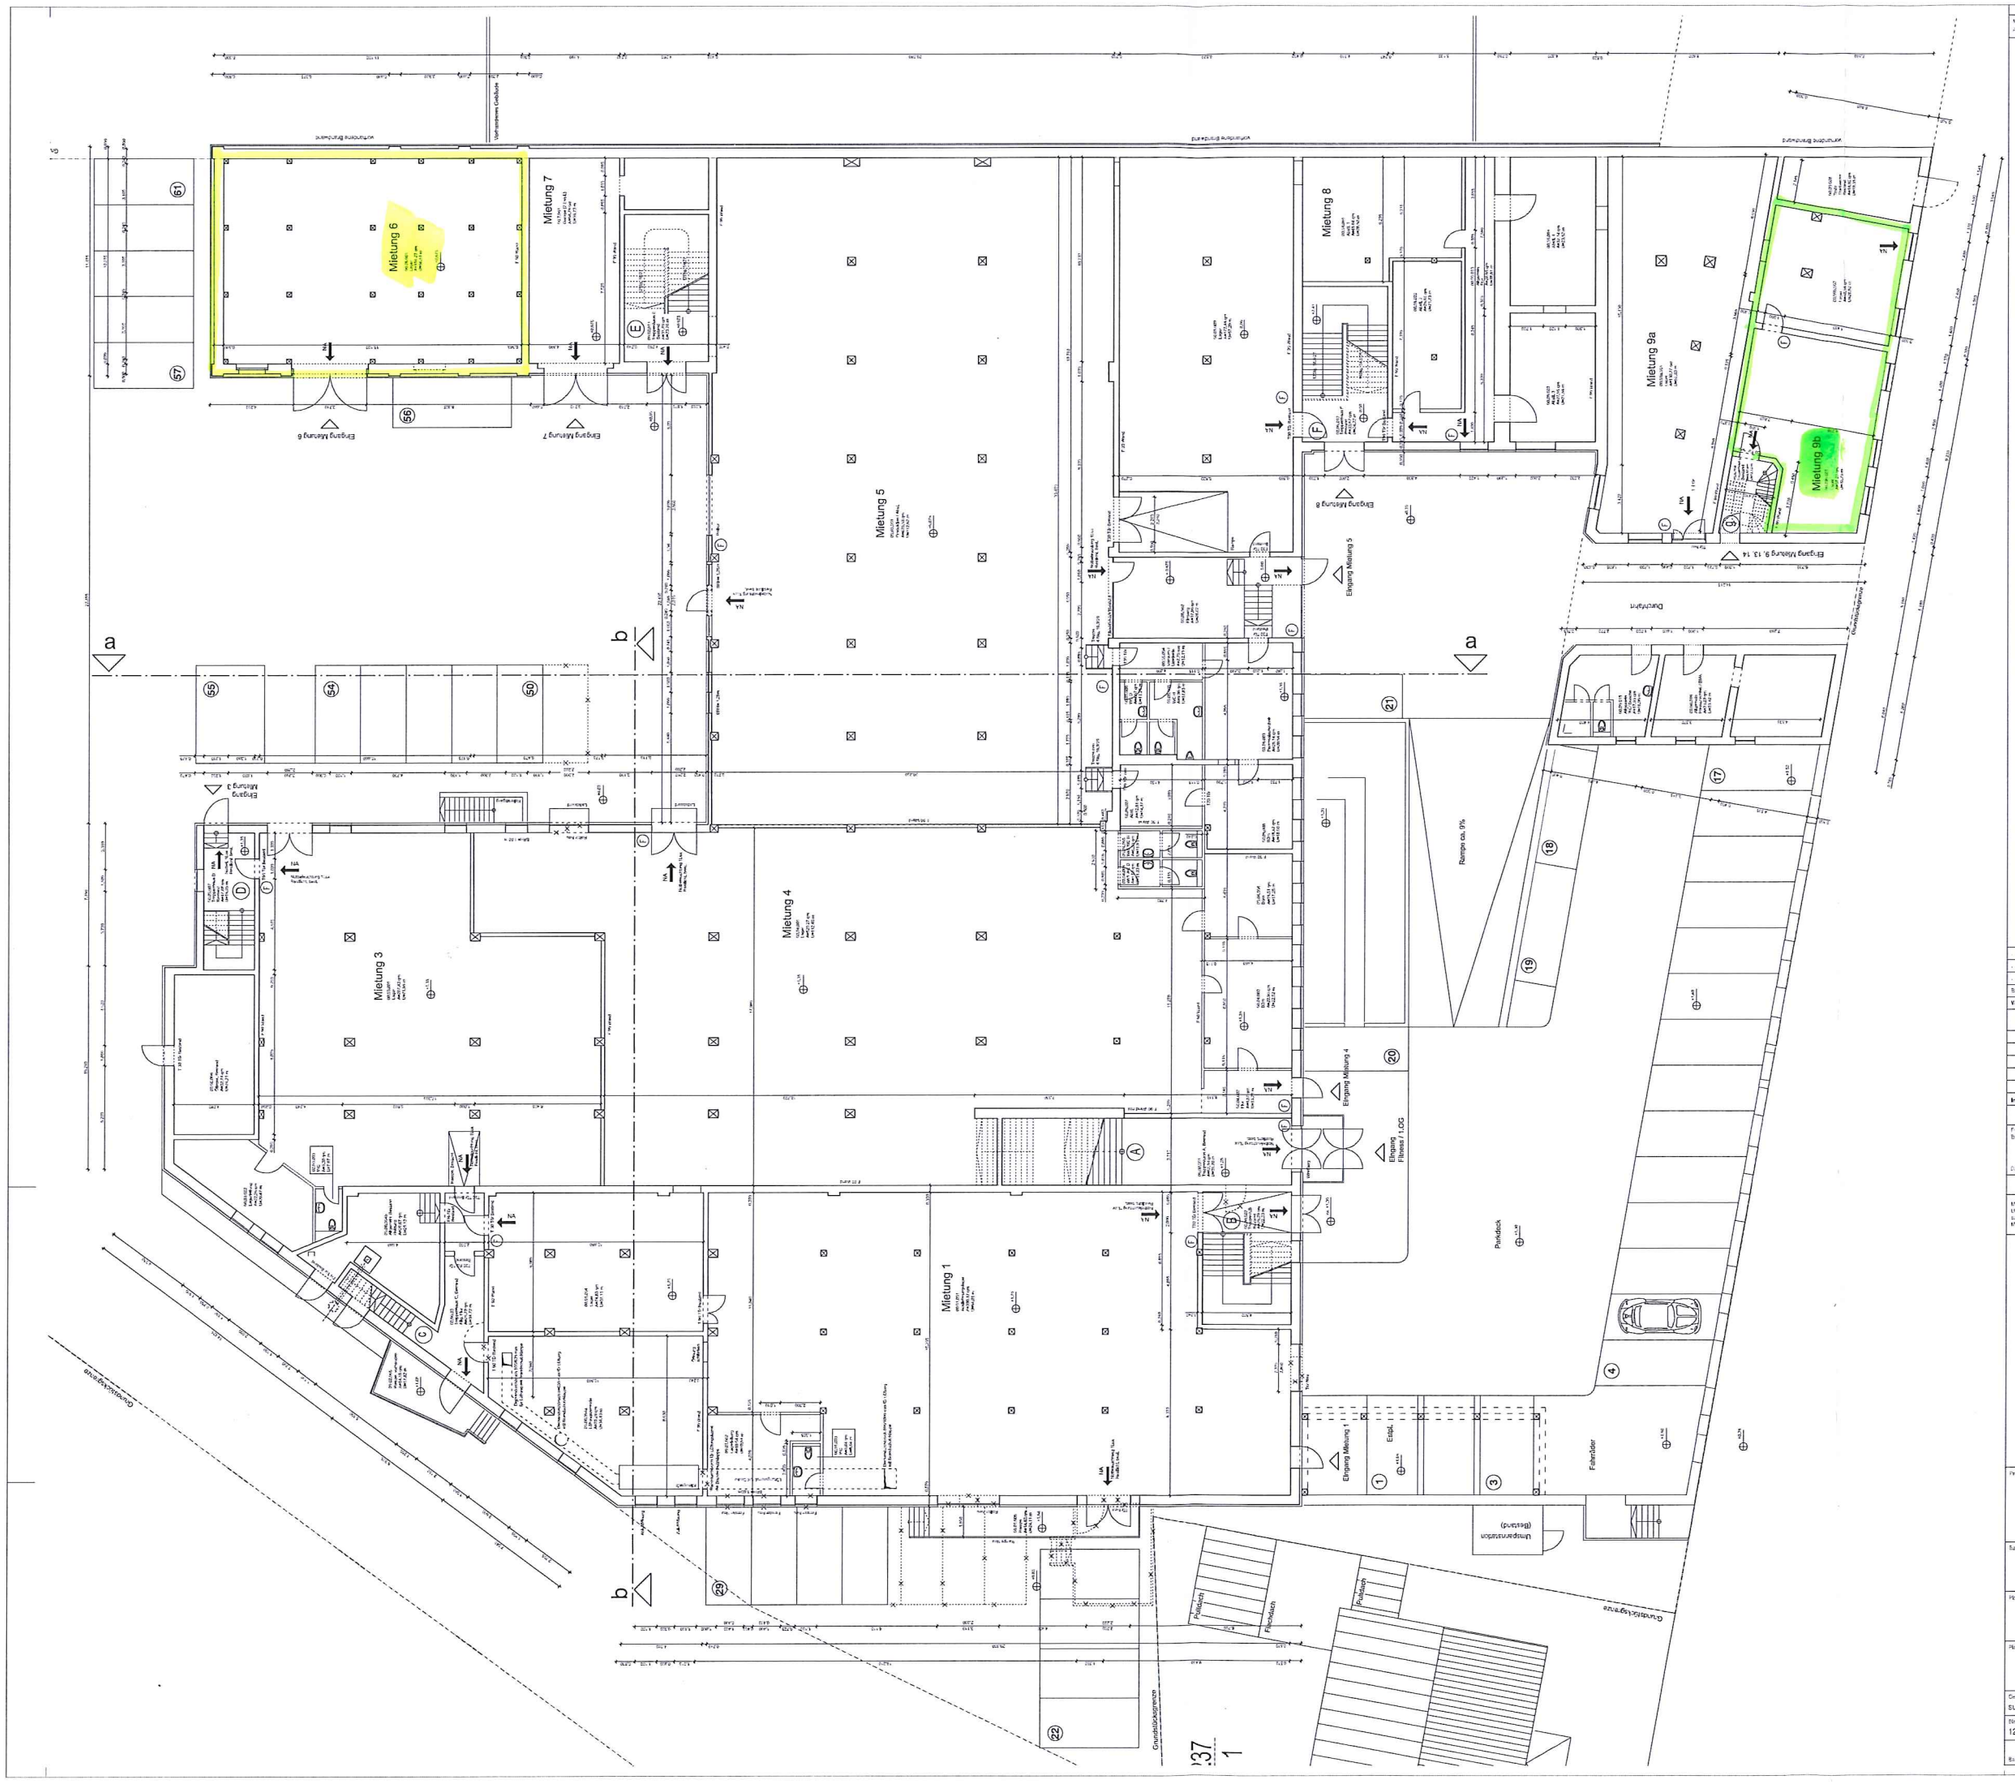

Maßangaben ohne Gewähr
Alle Maße sind am Bau zu prüfen

Blatt-Nr.: BA.NUG.GR.00.100

Bauteil / Prüfkennzeichnung

Variation: Entwurfsindex SOH

Index	Datum	Grad	Änderung

Freigabe: Bauteil / Prüfkennzeichnung	Freigabe: Fachplaner	Freigabe: Fachplaner	Freigabe: -
Datum:	Datum:	Datum:	Datum:

Maßangaben ohne Gewähr. Alle Maße sind am Bau zu prüfen. Unterschiedsfreiheit ist der Ersteller Bestätigung und dem Architekten sofort anzuzeigen.
Maße sind abzulesen, nicht abzuzeichnen.

Blatt-Nr.: BA.NUG.GR.00.100. Index: .

Projekt:

Gewerbehof Wilster

Rumflether Straße 11
25 554 Wilster

Bauherr:

Groga Immobilien GmbH
& co Fonds V KG
Neue Burger Str. 39
25 554 Wilster
Telefon: 04823. 9050
Telefax: 04823. 90549

Planinhalt:

Dipl.-Ing. Thomas Z Zielke
Architekt
Mars-La-Tour-Str. 16
30175 Hannover
Telefon: 0511 - 283010
Telefax: 0511 - 283062

Planinhalt:

Grundriß EG
Antrag auf Nutzungsgenehmigung

Gezeichnet:	Datum:	Maßstab:	Blatt-Nr.:	Index:
su/fr	12.09.2006	1:100	BA.NUG.GR.00.100.	.
Blattgröße:	Dateiname:	Dateiformat:		
1200/ 880	060912_PLÄNE	BA...		

Bauherr: Architekt: